


BUSINESS P

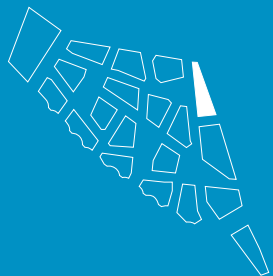

Geschoss **EG**

Gesamtfläche **98 m²**



Raumhöhe **3.7 m**

Verfügbar **1.5.2022**

BERATUNG UND VERMIETUNG

STEINER

Steiner AG
Hagenholzstrasse 56
8050 Zürich
T +41 58 445 20 00
business-site@steiner.ch

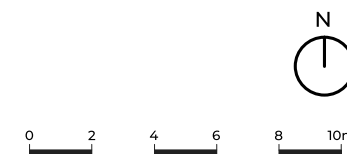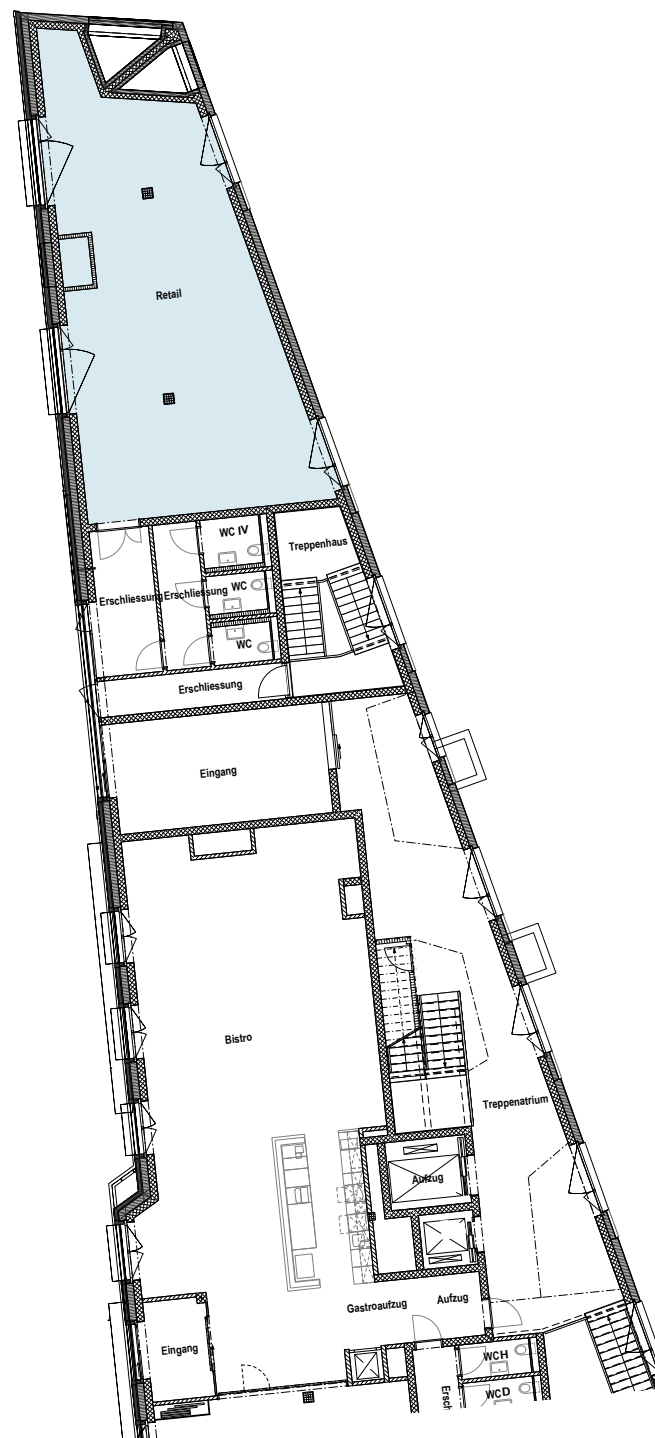

www.business-site.ch

Änderungen und Abweichungen gegenüber den publizierten Angaben bleiben ausdrücklich vorbehalten.