


# BUSINESS T

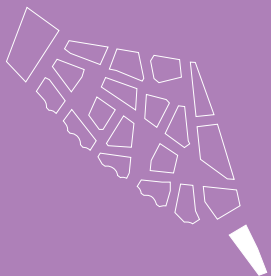

Geschoss EG

Gesamtfläche 135 m<sup>2</sup>



Raumhöhe 3.44 m

Verfügbar 1.5.2024

BERATUNG UND VERMIETUNG

**STEINER**

Steiner AG  
Hagenholzstrasse 56  
8050 Zürich  
T +41 58 445 20 00  
business-site@steiner.ch

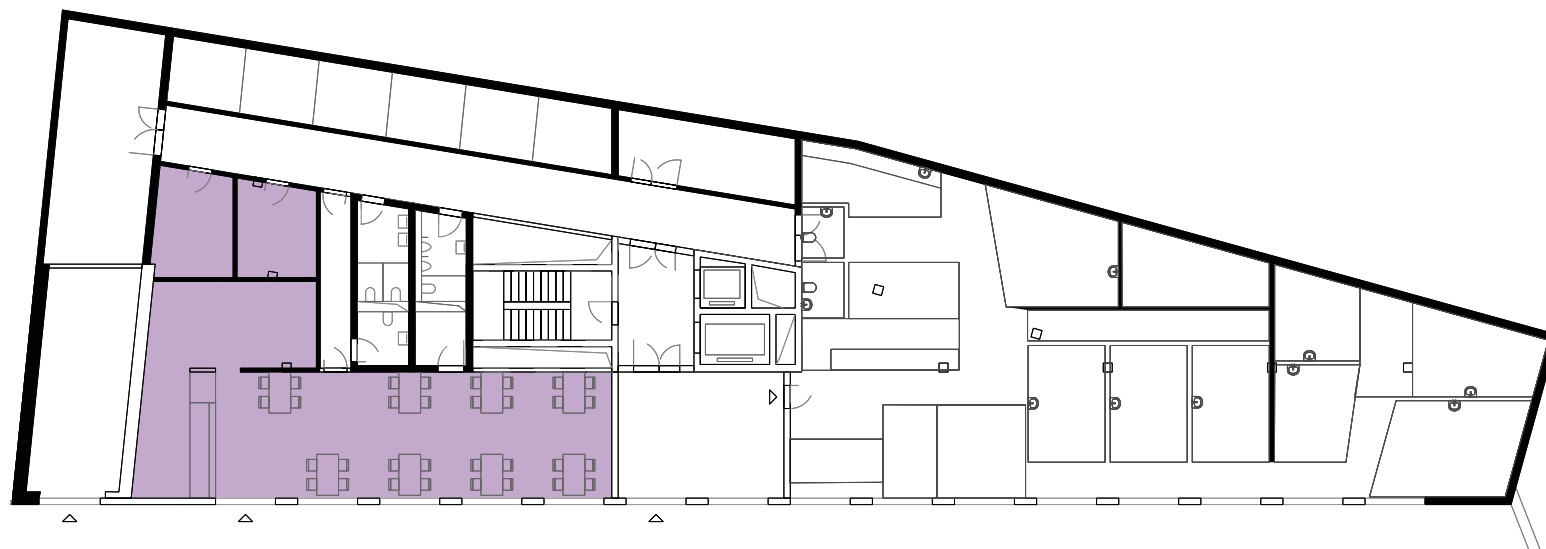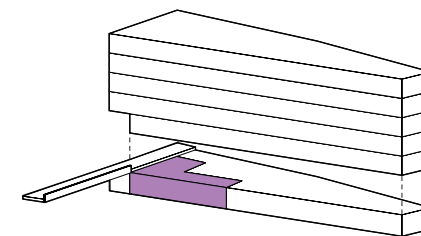

[www.business-site.ch](http://www.business-site.ch)

Änderungen und Abweichungen gegenüber den publizierten Angaben bleiben ausdrücklich vorbehalten.