


BUSINESS T

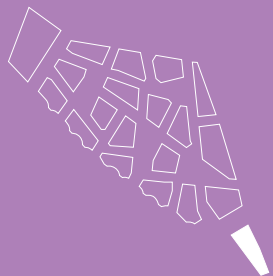

Geschoss 5. OG

Gesamtfläche 681 m²



Raumhöhe 3.05 m

Verfügbar 1.5.2024

BERATUNG UND VERMIETUNG

STEINER

Steiner AG
Hagenholzstrasse 56
8050 Zürich
T +41 58 445 20 00
business-site@steiner.ch

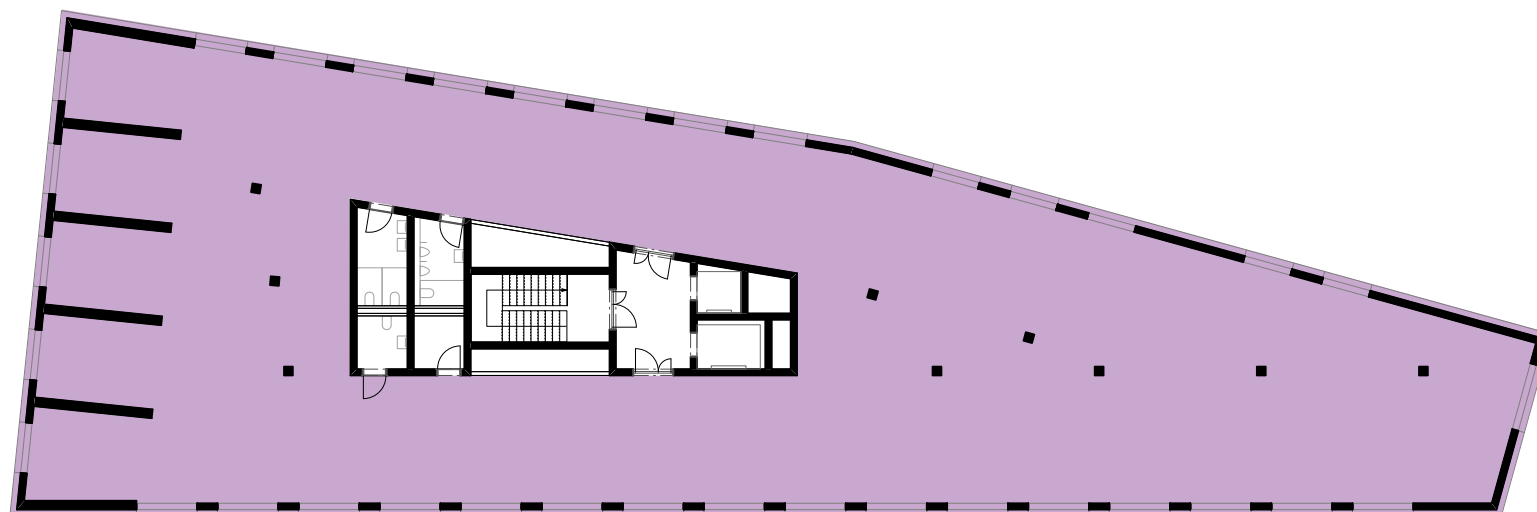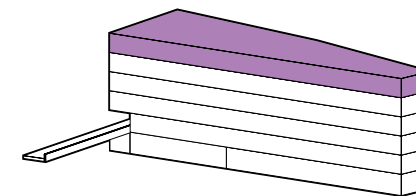

www.business-site.ch

Änderungen und Abweichungen gegenüber den publizierten Angaben bleiben ausdrücklich vorbehalten.